



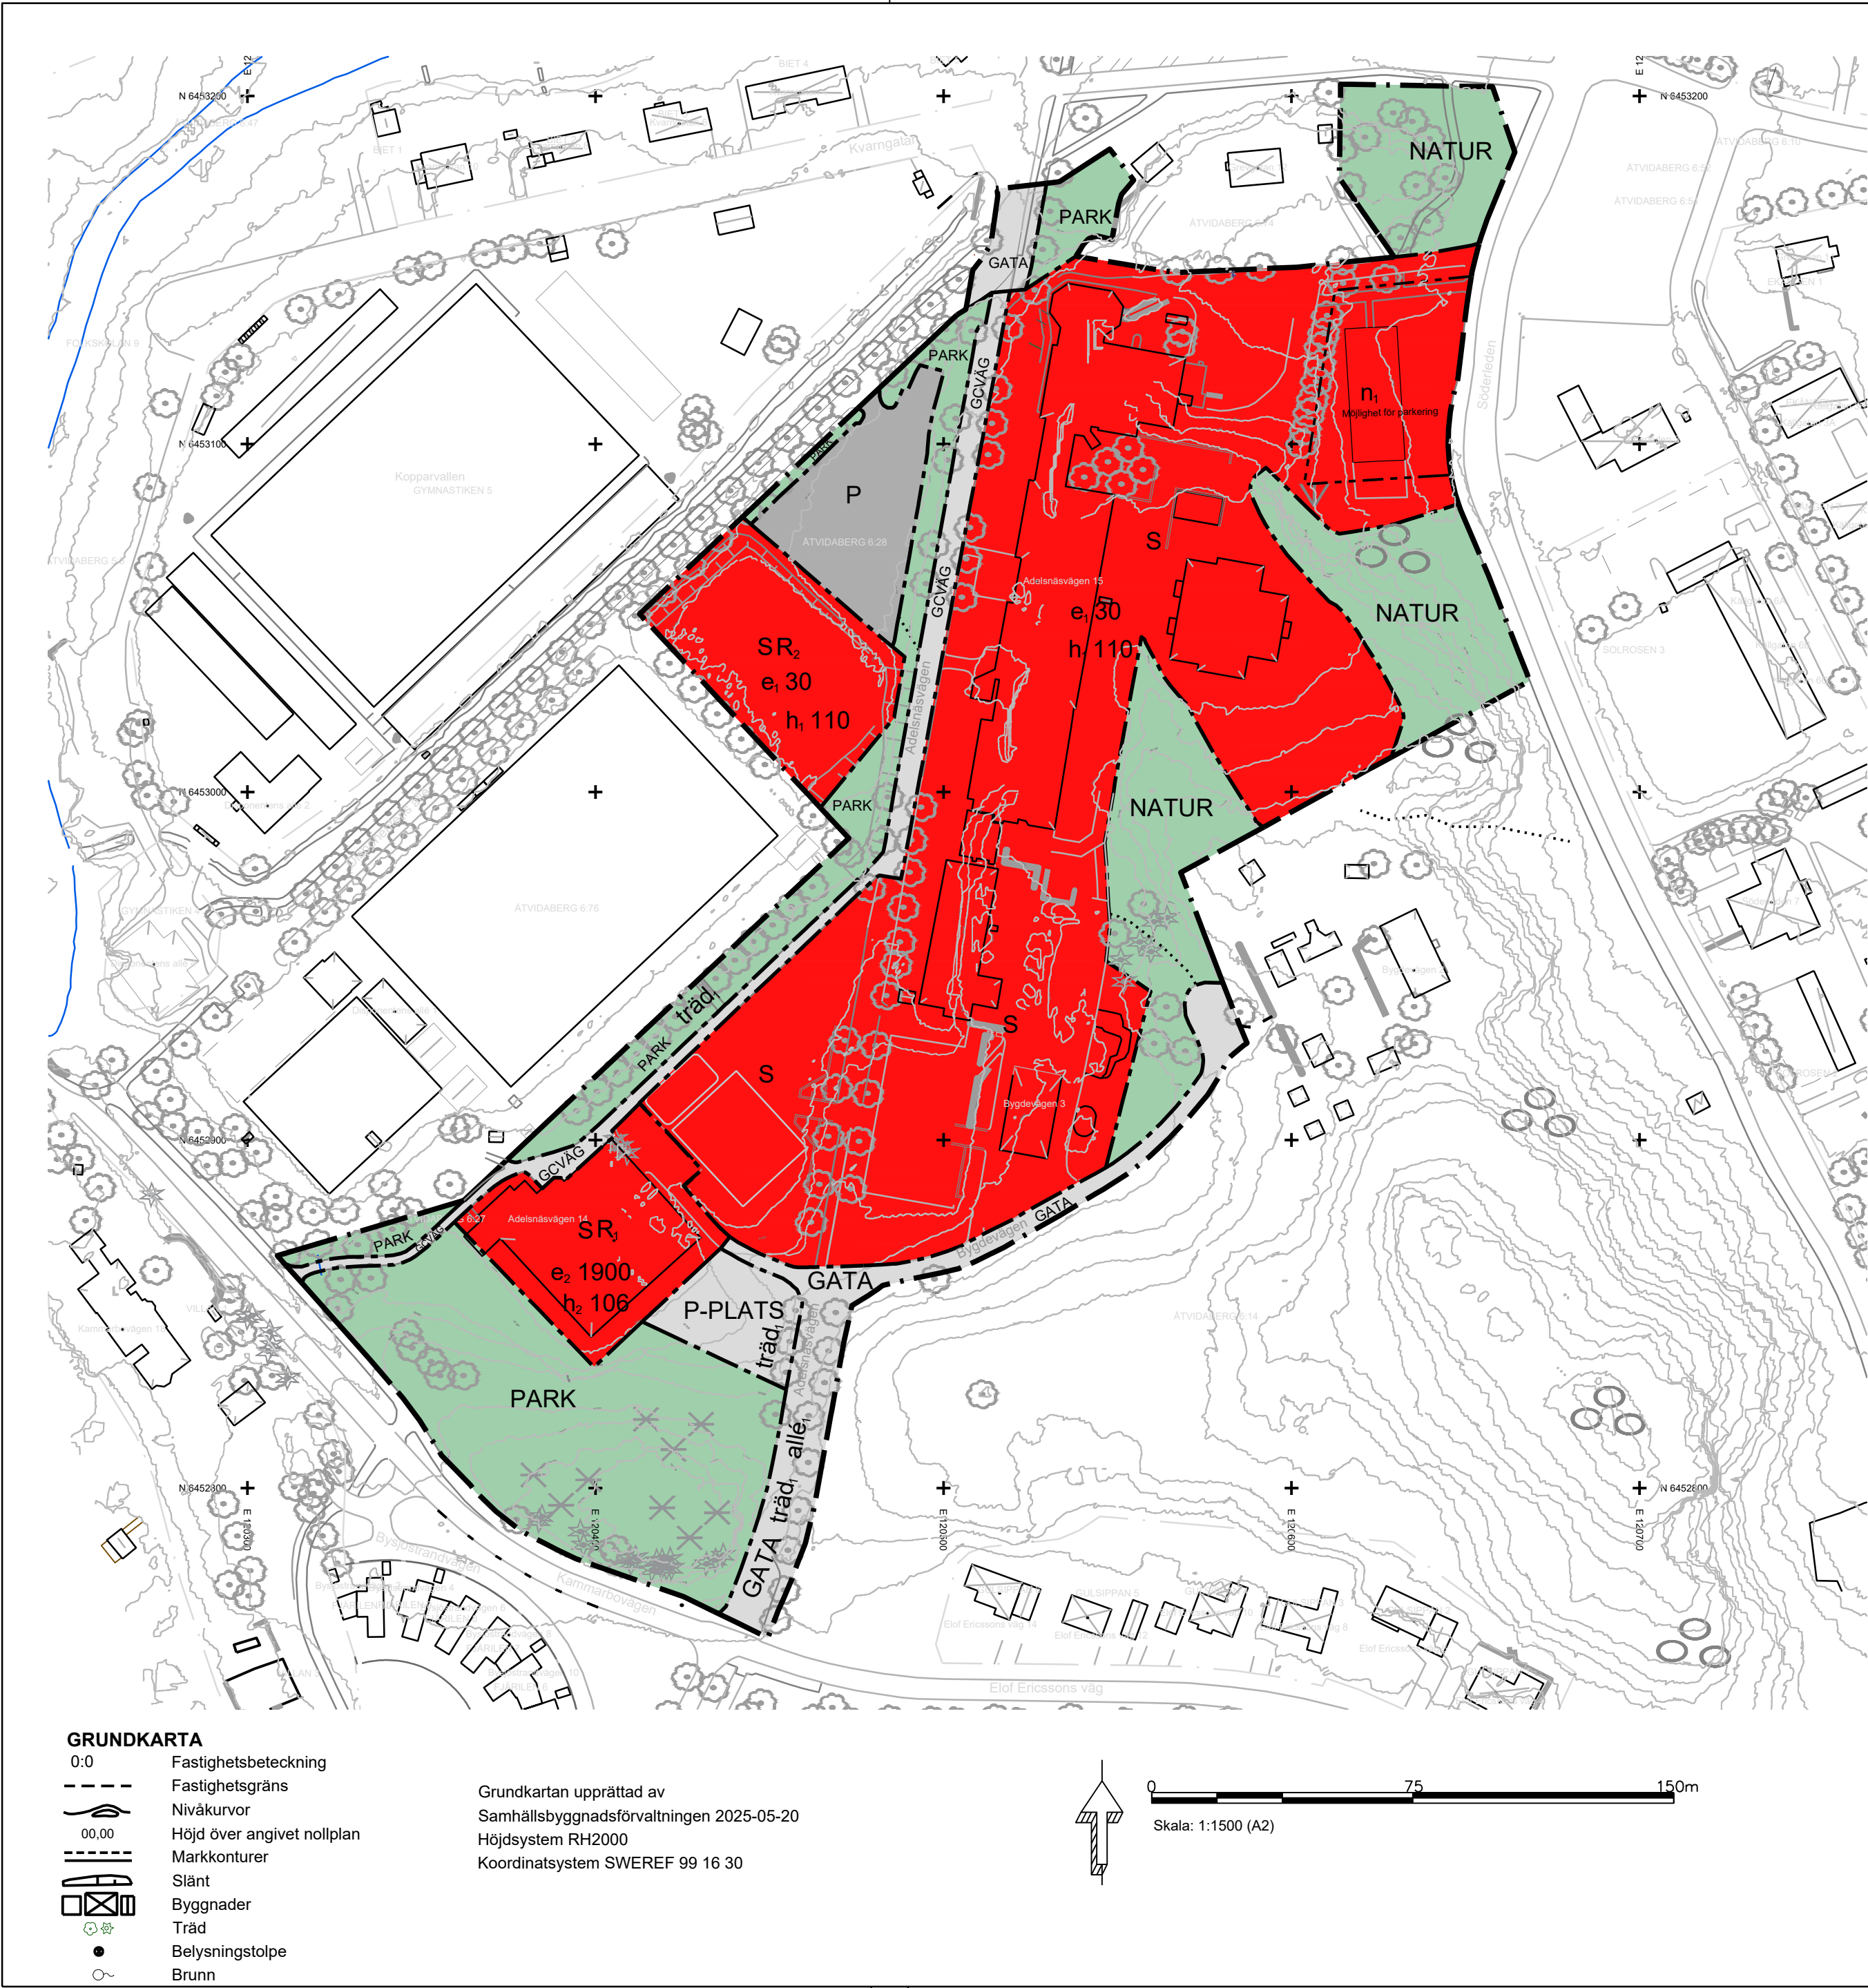

- GRUNDKARTA**
- 0:0 Fastighetsbeteckning
 - - - Fastighetsgräns
 - Nivåkurvor
 - 00,00 Höjd över angivet nollplan
 - Markkonturer
 - Slänt
 - Byggnader
 - Träd
 - Belysningstolpe
 - Brunn

Grundkartan upprättad av
Samhällsbyggnadsförvaltningen 2025-05-20
Höjdsystem RH2000
Koordinatsystem SWEREF 99 16 30

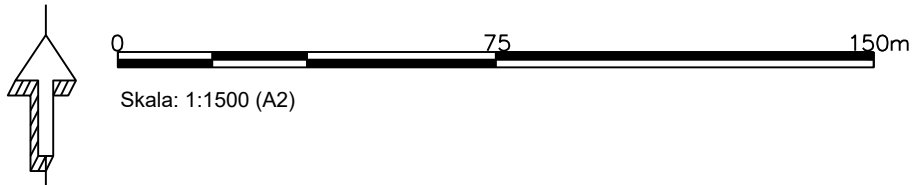

PLANBESTÄMMELSER

Följande gäller inom områden med nedanstående beteckningar. Endast angiven användning och utformning är tillåten.

GRÄNSBETECKNINGAR

- Planområdesgräns
- Användningsgräns
- Egenskapsgräns

ANVÄNDNING AV MARK OCH VATTEN

Allmän plats

- GATA Gata
- GCVÄG Gång- och cykelväg
- NATUR Natur
- PARK Park
- P-PLATS Parkering

Kvartersmark

- P Parkering
- R₁ Idrottshall
- R₂ Idrottsplats
- S Skola

EGENSKAPSBESTÄMMELSER FÖR ALLMÄN PLATS

Utformning av allmän plats

- allé, inom område GATA skall allé finnas. Allén är biotopskyddad, vid flytt eller borttagning av träd krävs dispens från biotopskyddet.
- träd, Trädet får endast fällas om det är sjukt eller utgör en säkerhetsrisk.

EGENSKAPSBESTÄMMELSER FÖR KVARTERSMARK

Höjd på byggnadsverk

- h₁ 0,0 Högsta nockhöjd är angivet värde i meter.
- h₂ 0,0 Högsta nockhöjd är angivet värde i meter.

Markens anordnande och vegetation

- n₁ Parkering Möjlighet för parkering

Utnyttjandegrad

- e₁ 0,0 Största byggnadsarea är angivet värde i % av fastighetsarean inom användningsområdet.
- e₂ 0,0 Största byggnadsarea är angivet värde i m² inom användningsområdet.

ILLUSTRATION

Illustrerad fastighetsgräns

GENOMFÖRANDETID

Genomförandetiden är 10 år och börjar gälla fr.o.m. Laga Kraft

- Till planen hör:
- ☐ Planprogram
 - ☐ Samrådsredogörelse program
 - ☐ Planbeskrivning
 - ☒ Miljökonsekvensbeskrivning
 - ☒ Fastighetsförteckning
 - ☐ Samrådsredogörelse
 - ☐ Granskningsutlåtande
 - ☐ Gestaltningsprogram
 - ☐ Kvalitetsprogram
 - ☐ Illustration

Detaljplan för Alléskolan

Åtvidaberg 6:28 samt del av Åtvidaberg 6:8, 6:14 och Åtvidaberg 6:27

Åtvidabergs kommun	Östergötlands län	Beslutsdatum	Instans
SAMRÅDSHANDLING		Godkännande	
Samhällsbyggnadsförvaltningen		Antagande	
Upprättad: maj 2026	Reviderad:	Laga kraft	
XXXX Planarkitekt		Mari Solbrekken Enhetschef Samhällsplanering	2025-34